


PŘEHLEDNÉ SCHÉMA ZAPOJENÍ AC/DC rozvaděče - Základní model KAVOJ RFVE

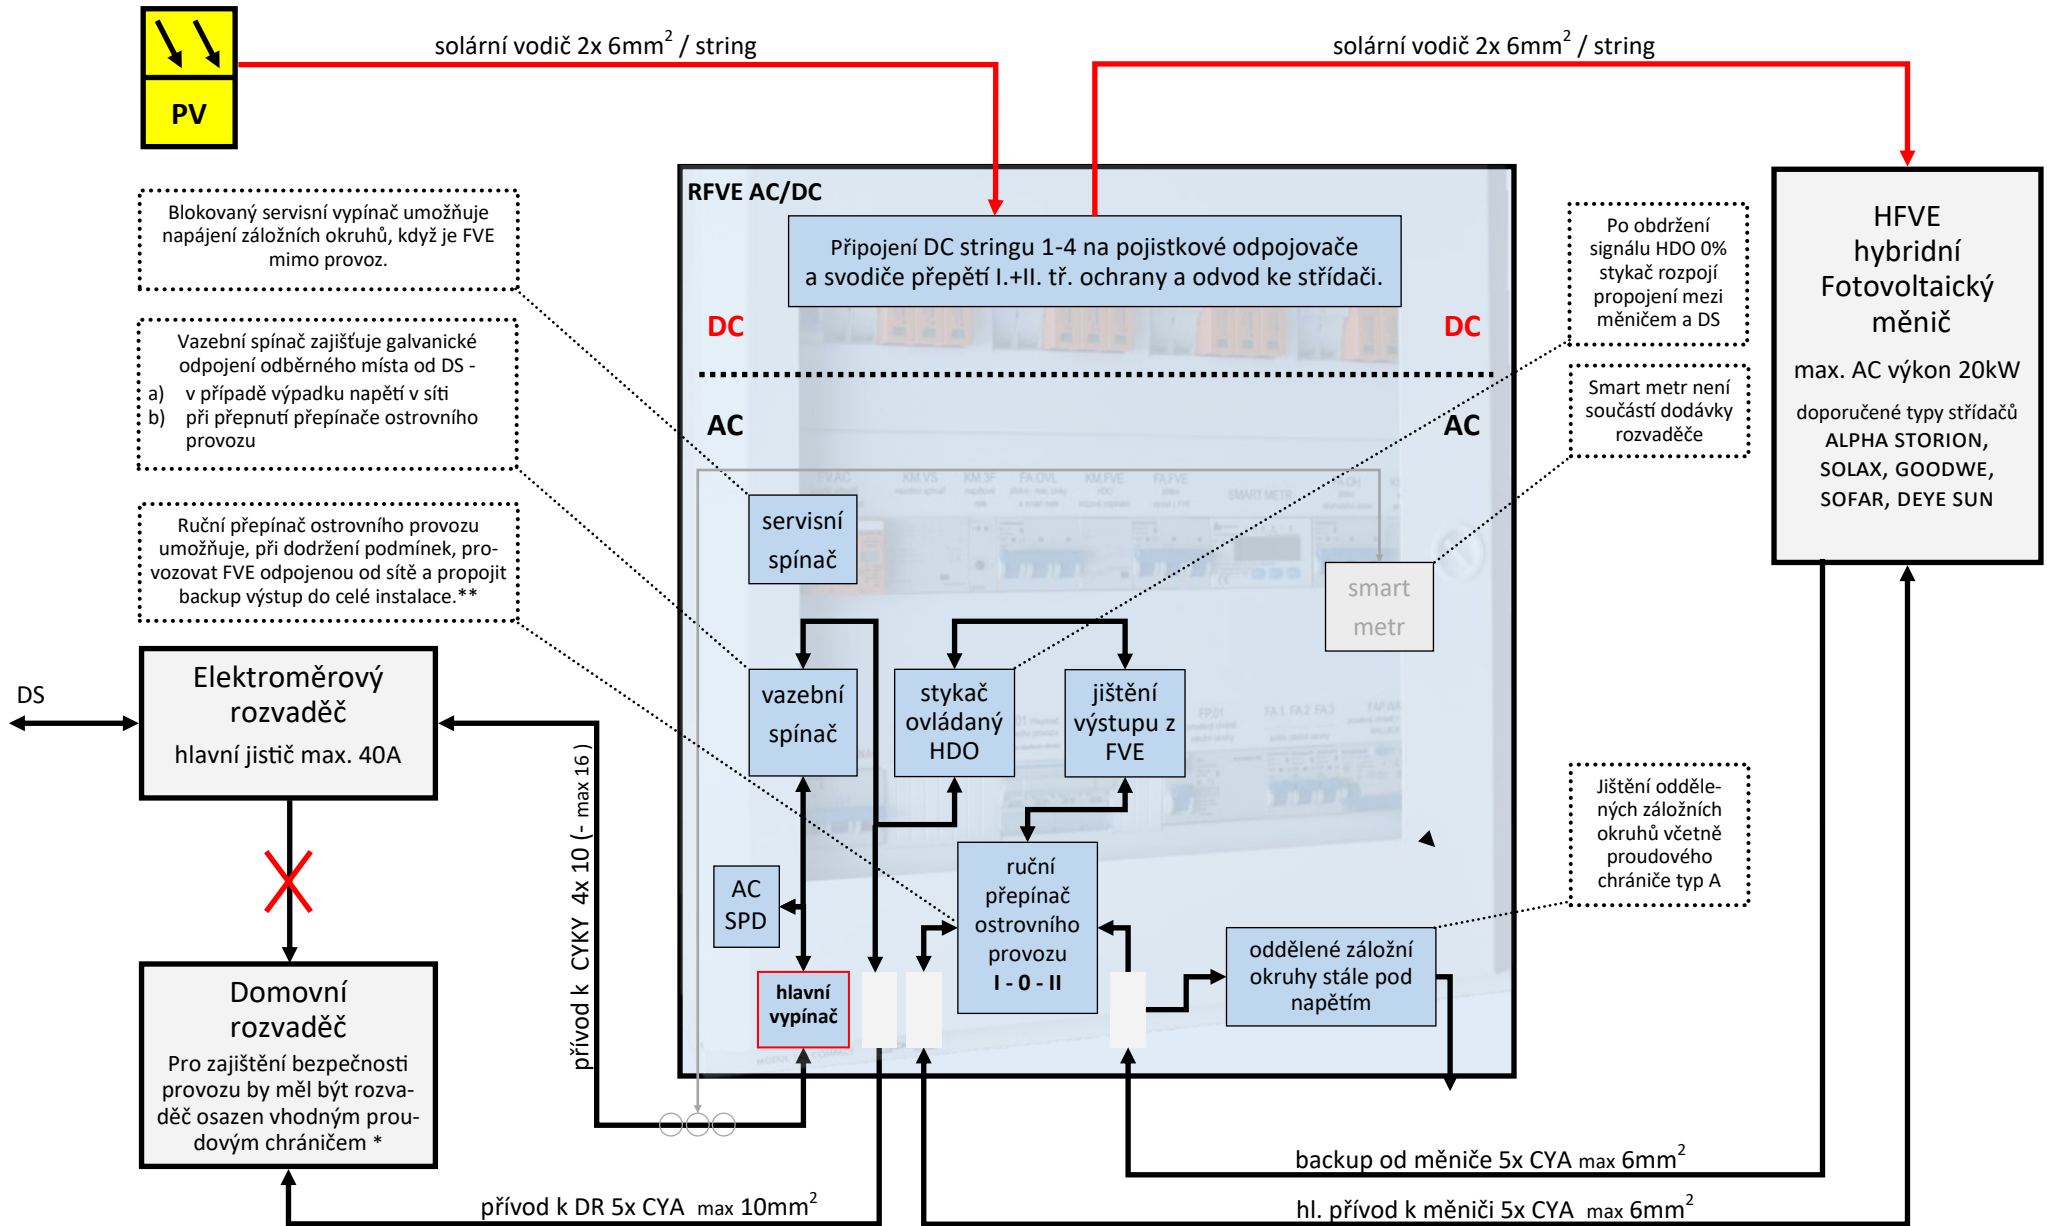

Přehledové schéma je platné pro AC/DC Základní model rozvaděče KAVOJ RFVE-O-xx-1-72-x-40-xxxV-03 - do 40A AC

* pro zajištění bezpečnosti při možném úniku DC proudů, musí být domovní rozvaděč osazen proudovým chráničem dle platných norem a s ohledem na použitý typ střídače

** při přepnutí ručního přepínače do ostrovního provozu je nutná kontrola zátěže v závislosti na výkonu střídače, aktuálním výkonu PV a kapacitě baterií