


# PŘEHLEDOVÉ SCHÉMA PRŮMYSLOVÝCH ROZVADĚČŮ KAVOJ - RFVE - DC

Schéma zapojení DC rozvaděče znázorňuje paralelní sdružení 2 vstupních stringů na jednu přepětovou ochranu a jeden výstup.  
Zapojení 2:1:1 je vhodné pouze pro instalace a střídače, které to umožňují svými parametry a mají dostatečné proudové hodnoty na MPPT.

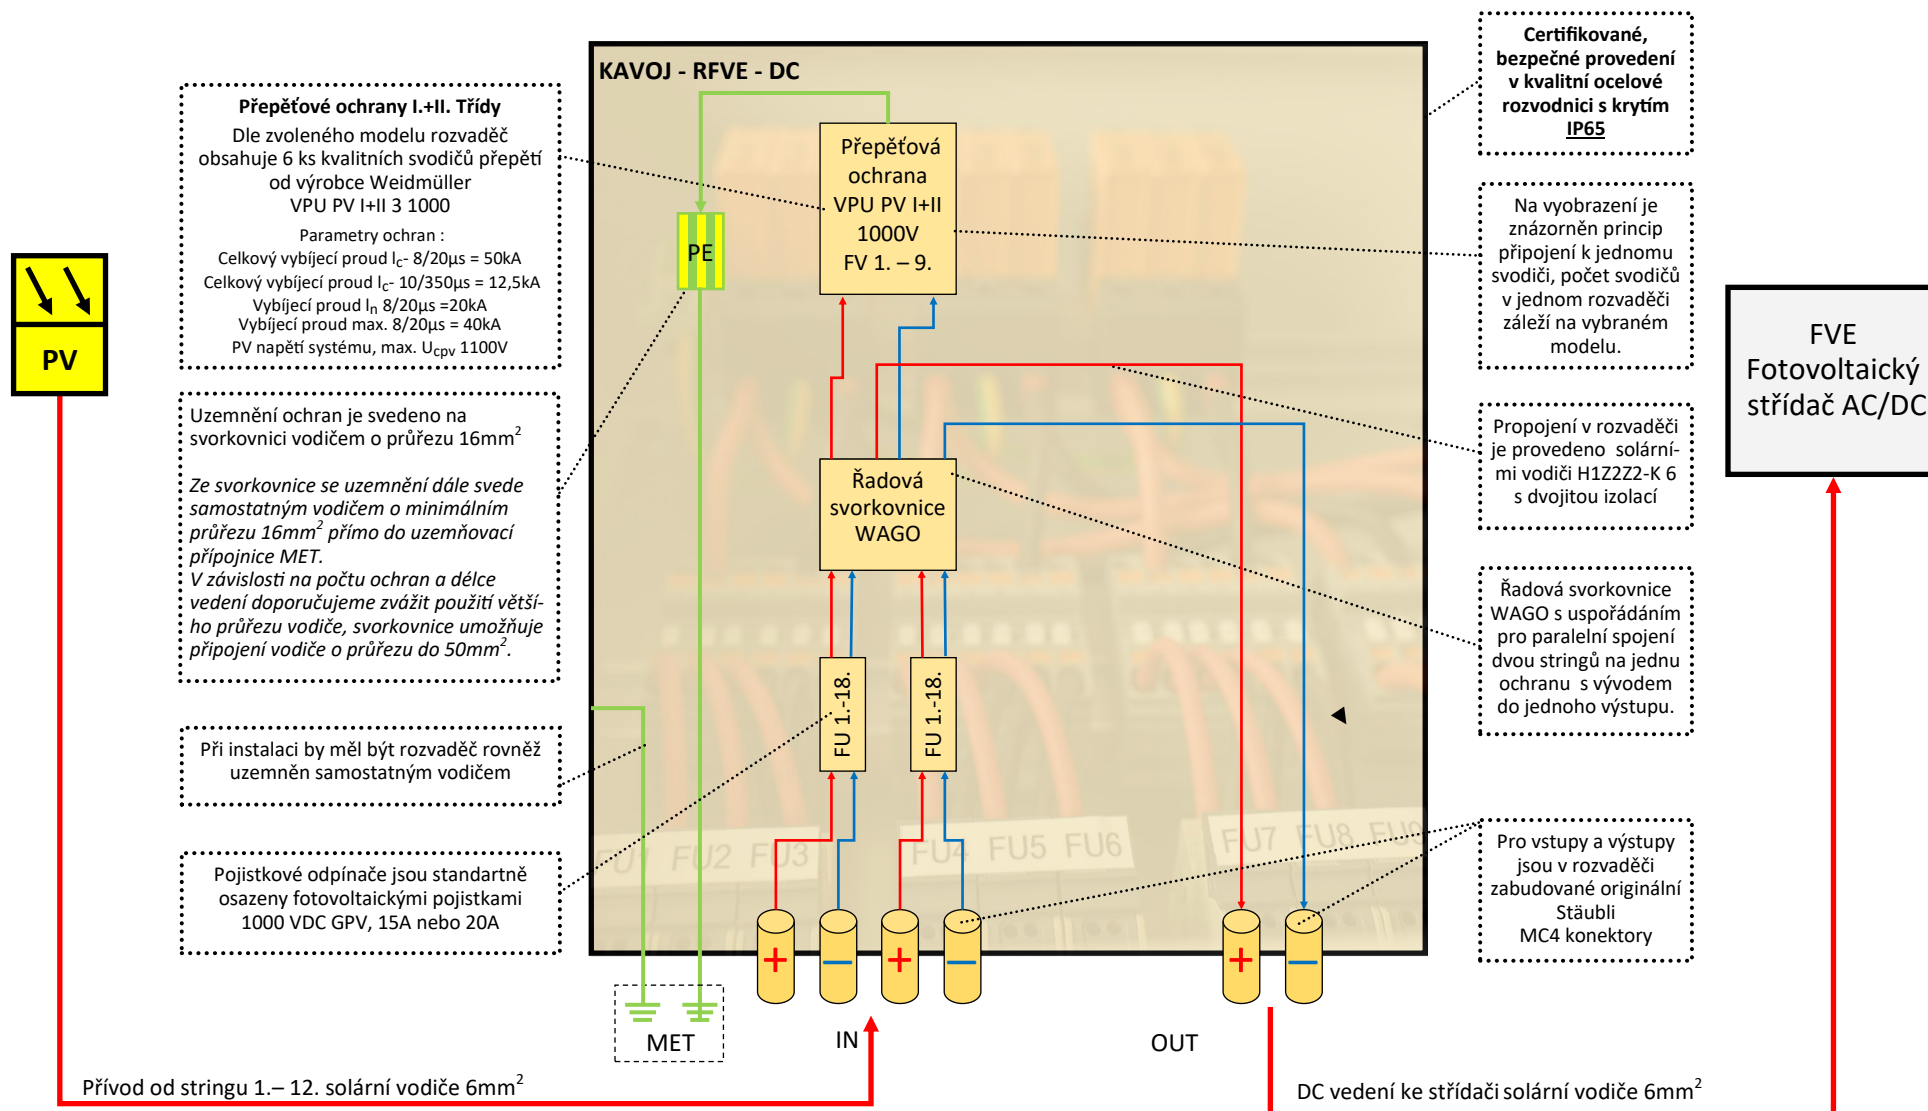

Přehledové schéma je platné pro následující modely průmyslových DC rozvaděčů KAVOJ RFVE-DC-W-N-4-xxx-xx-xxx-1000V :

- 1) 12 06 06 - 12 vstupů — 6 ochrany — 6 výstupů
- 2) xx xx xx - zakázkové provedení kombinací 2:1:1