


# PŘEHLEDOVÉ SCHÉMA PRŮMYSLOVÝCH ROZVADĚČŮ KAVOJ - RFVE - DC

Schéma zapojení DC rozvaděče znázorňuje zapojení 1 vstupního stringu na jednu přepětovou ochranu a vyvedení na 1 výstup.

Zapojení 1:1:1 je vhodné pro všechny instalace a střídače s různými variantami MPPT.

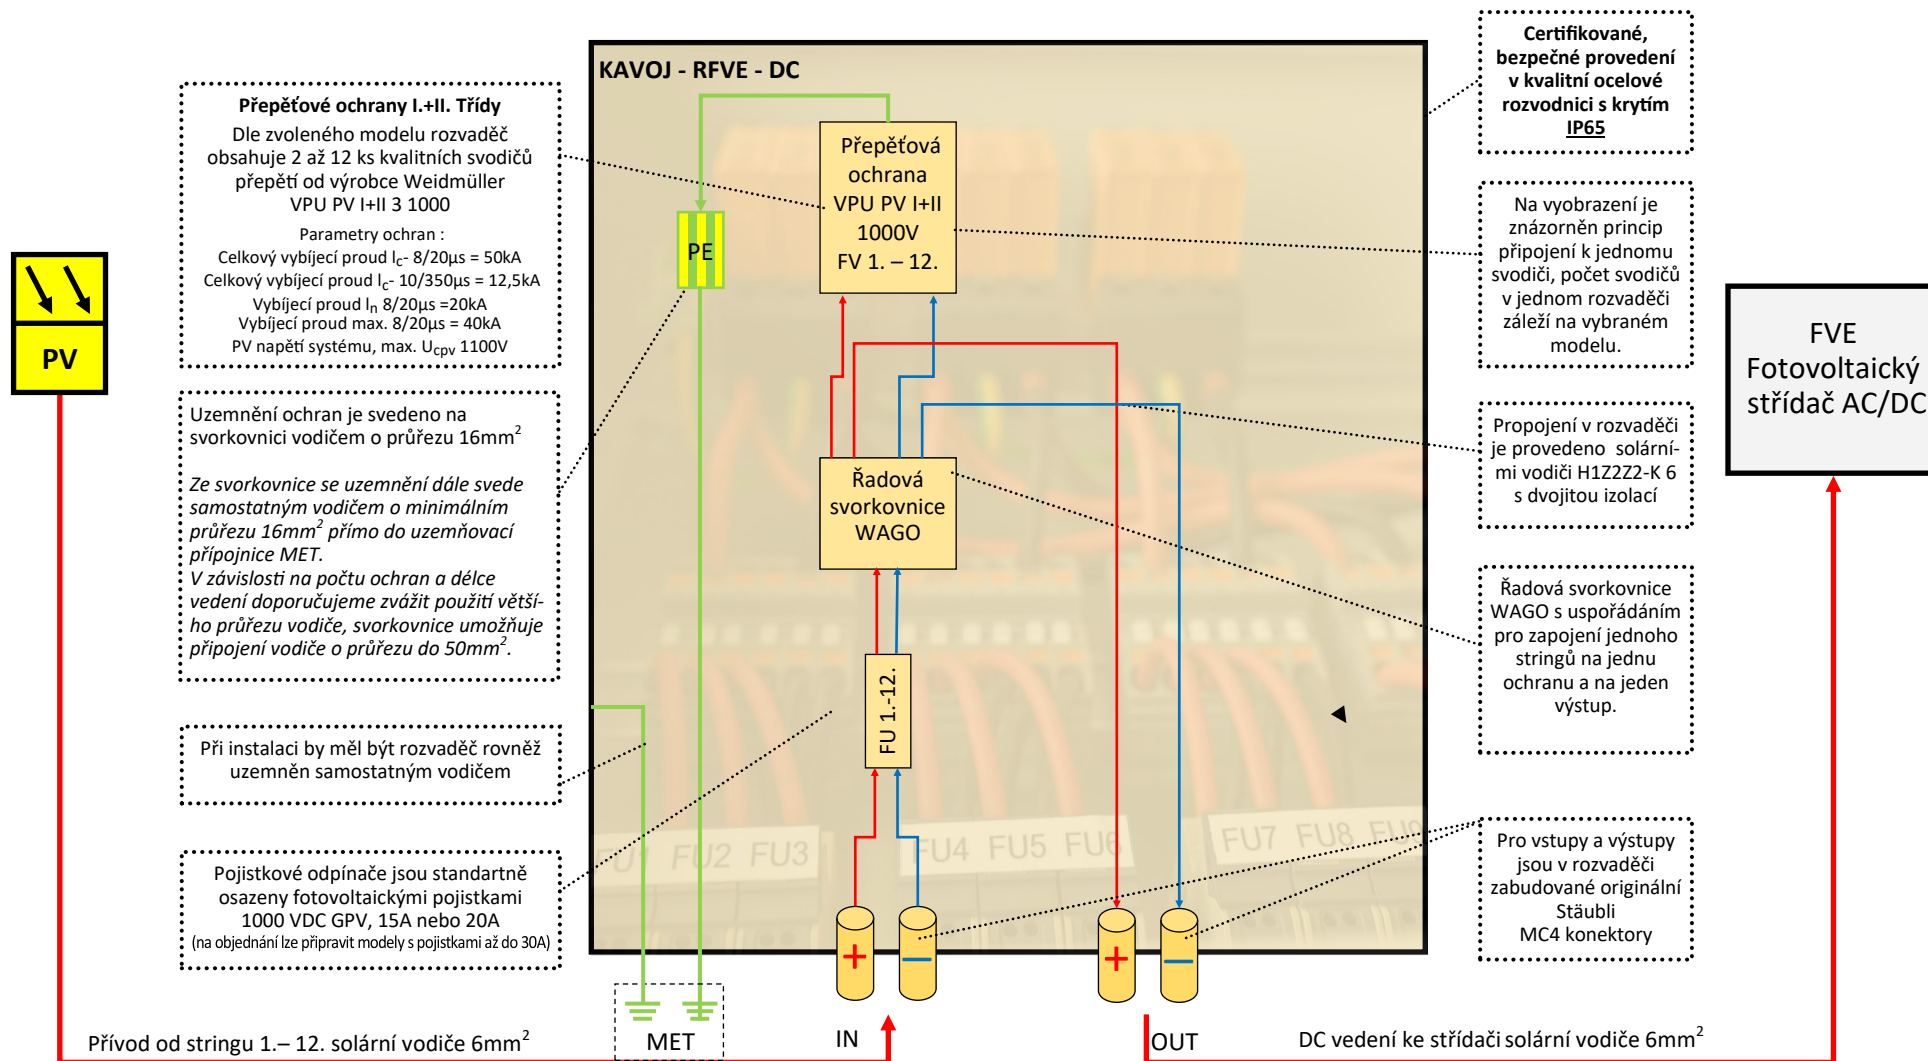

Přehledové schéma je platné pro následující modely průmyslových DC rozvaděčů KAVOJ RFVE-DC-W-N-4-xxx-xx-xxx-xxxxV :

1)	DC - 600V	02 02 02 -	2 vstupy	— 2 ochrany	— 2 výstupy
2)	DC - 1000V	04 04 04 -	4 vstupy	— 4 ochrany	— 4 výstupy *
3)	DC - 1000V	06 06 06 -	6 vstupů	— 6 ochrany	— 6 výstupů
4)	DC - 1000V	09 09 09 -	9 vstupů	— 9 ochrany	— 9 výstupů *
5)	DC - 1000V	12 12 12 -	12 vstupů	— 12 ochrany	— 12 výstupů *
6)	xx xx xx -		zakázkové provedení kombinací 1:1:1		

\* modely jsou dostupné pouze na objednávku