


# PŘEHLEDOVÉ SCHÉMA PRŮMYSLOVÝCH ROZVADĚČŮ KAVOJ - RFVE - DC

Schéma zapojení DC rozvaděče znázorňuje sdružení 2 vstupních stringů na jednu přepětovou ochranu a opětovné rozdělení do dvou výstupů.

Zapojení 2:1:2 je vhodné pouze pro instalace a střídače, které to umožňují svými parametry a mají více připojení na jeden MPPT.

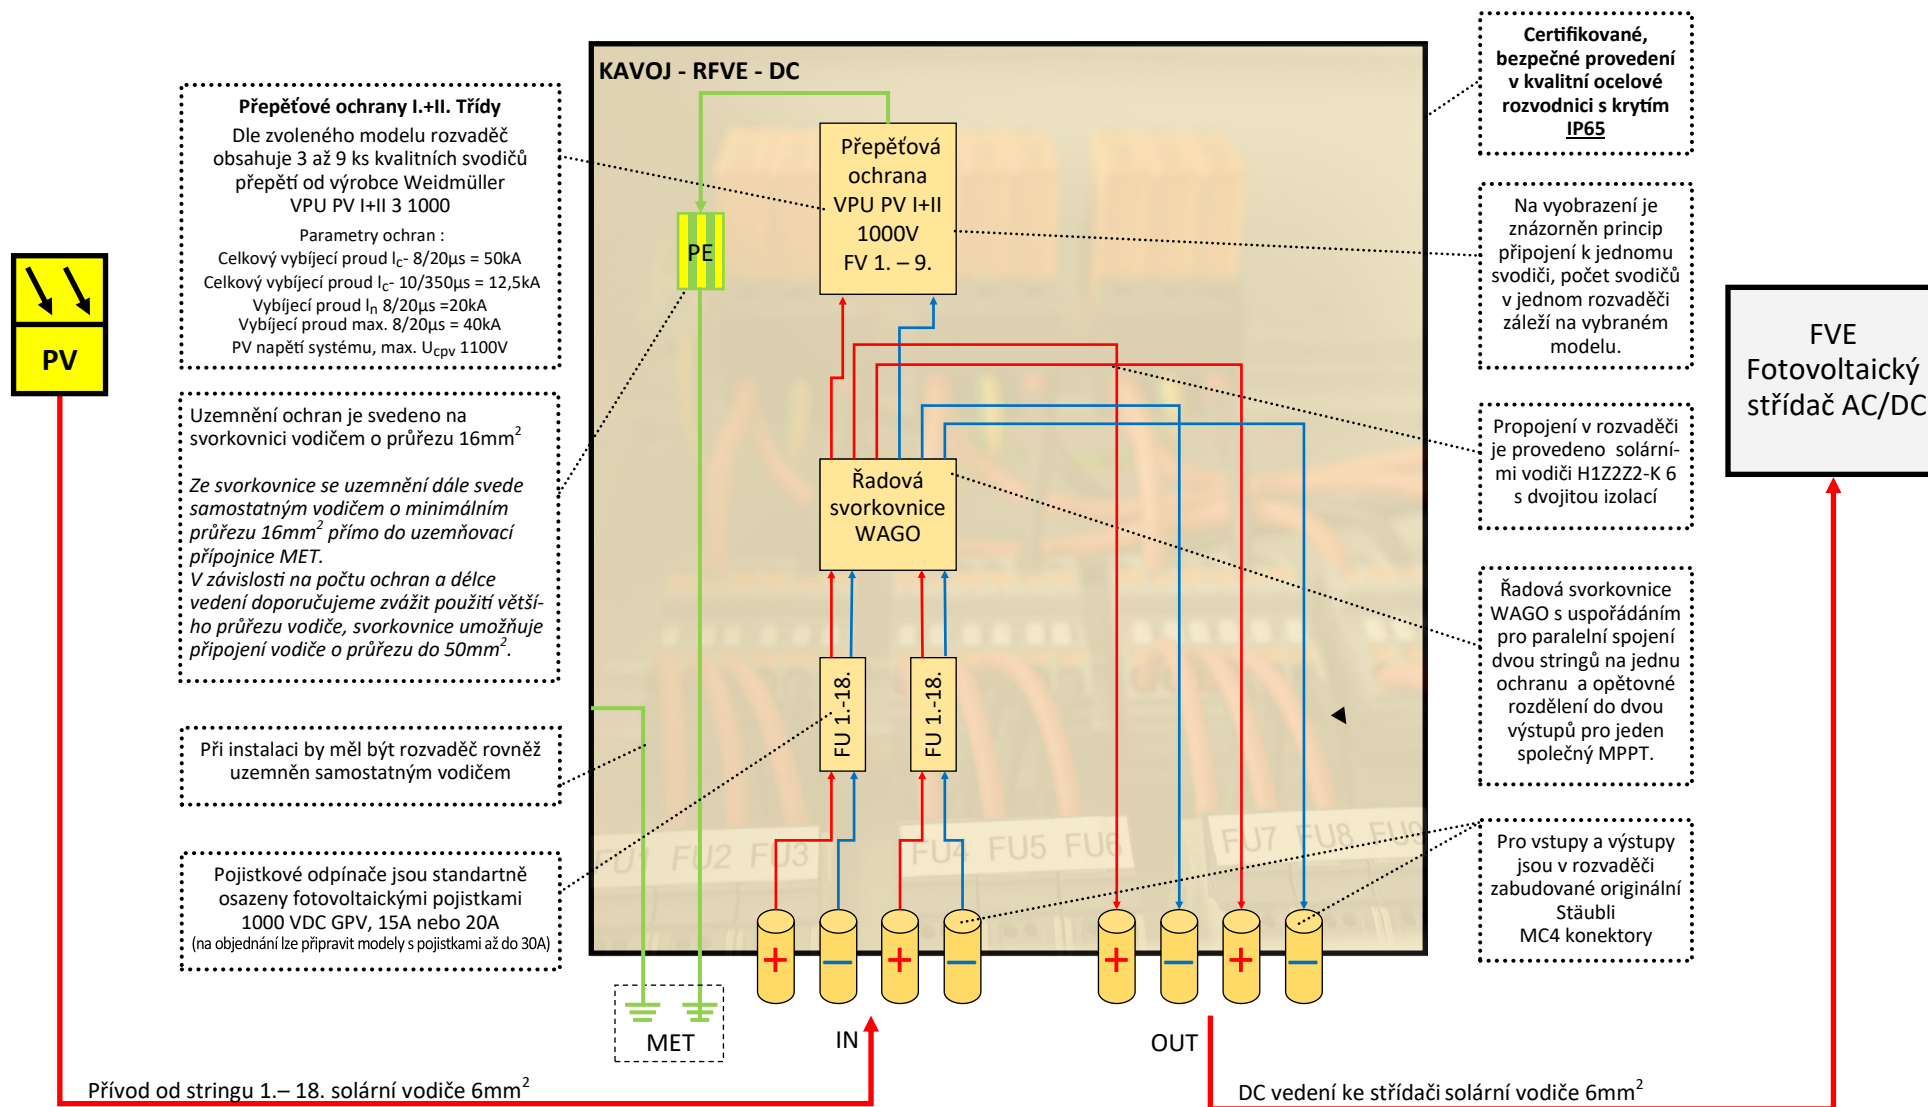

Přehledové schéma je platné pro následující modely průmyslových DC rozvaděčů KAVOJ RFVE-DC-W-N-4-xxx-xx-xxx-1000V :

- 1) 06 03 06 - 6 vstupů — 3 ochrany — 6 výstupů
- 2) 12 06 12 - 12 vstupů — 6 ochrany — 12 výstupů \*
- 3) 18 09 18 - 18 vstupů — 9 ochrany — 18 výstupů
- 4) xx xx xx - zakázkové provedení kombinací 2:1:2

\* dostupné pouze na objednávku