


PŘEHLEDOVÉ SCHÉMA PRŮMYSLOVÝCH ROZVADĚČŮ KAVOJ - RFVE - DC

Schéma zapojení DC rozvaděče znázorňuje sdružení 2 vstupních stringů na jednu přepětovou ochranu a opětovné rozdělení do dvou výstupů.

Zapojení 3:1:3 je vhodné pouze pro instalace a střídače, které to umožňují svými parametry a mají více připojení na jeden MPPT.

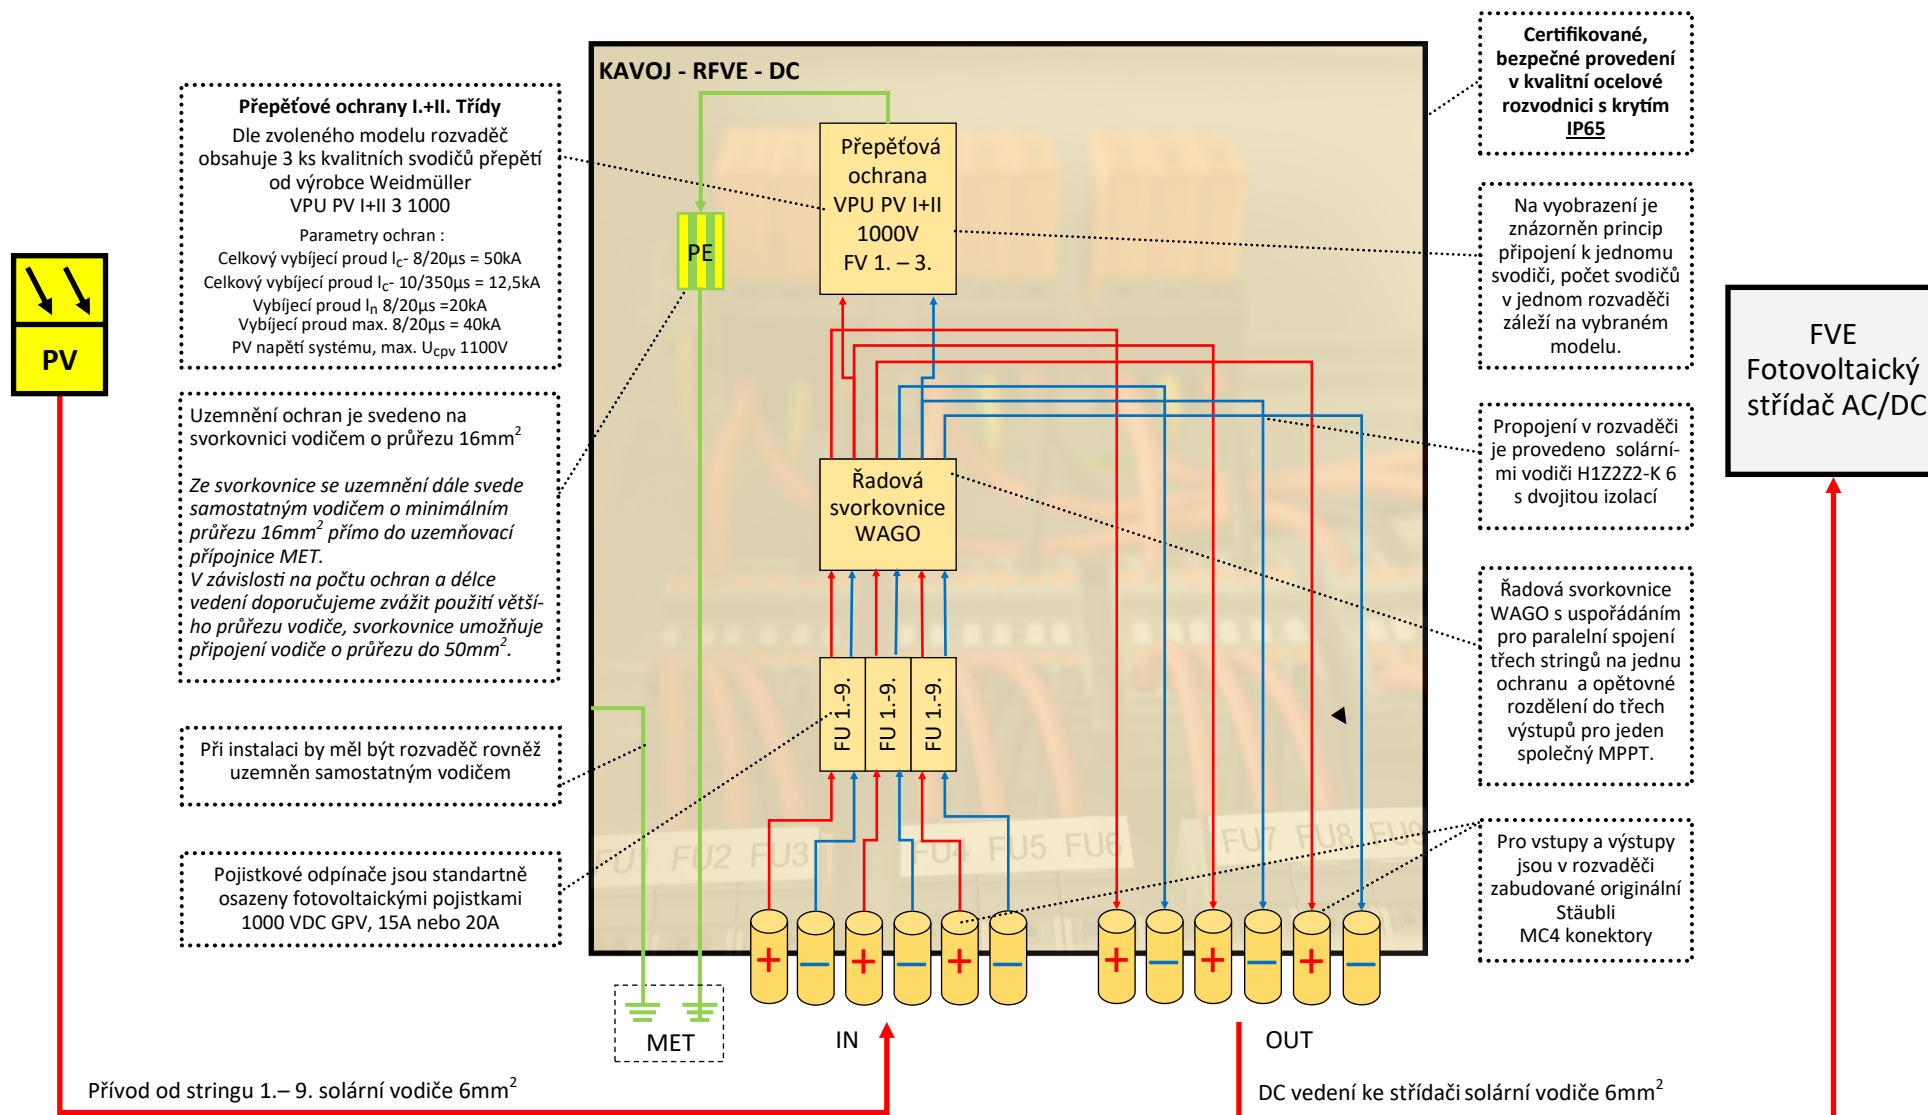

Přehledové schéma je platné pro následující modely průmyslových DC rozvaděčů KAVOJ RFVE-DC-W-N-4-xxx-xx-xxx-1000V :

- 1) DC-1000V 09 03 09 - 9 vstupů — 3 ochrany — 9 výstupů
- 2) xx xx xx - zakázkové provedení kombinací 3:1:3